


■基礎小間仕様図 (システムパネル)

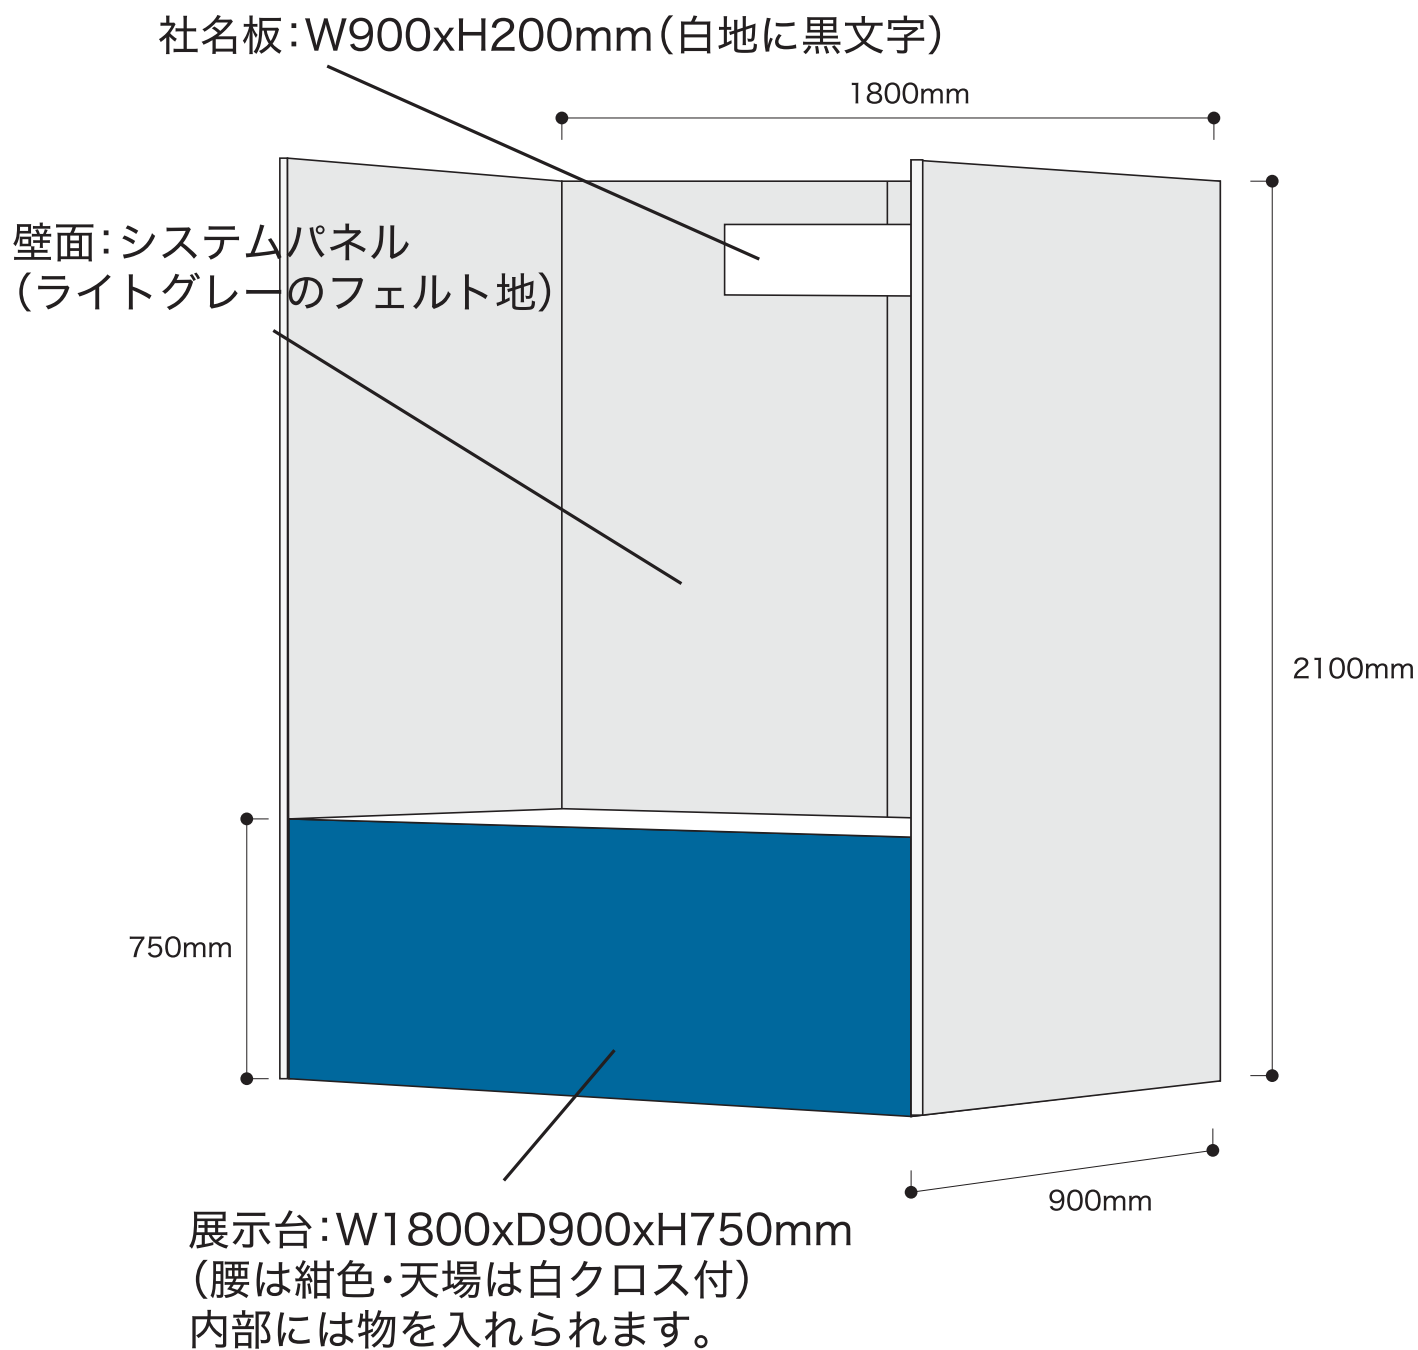

- 壁面に釘、テープ類、ビス等のご使用いただけません。
- プッシュピンがご使用できます。
- パネル上部にはピクチャーレールが付いておりますので、30kgまでの物を吊下げ可能です。